Regionaler Ausbildungstag in Munderkingen 2024

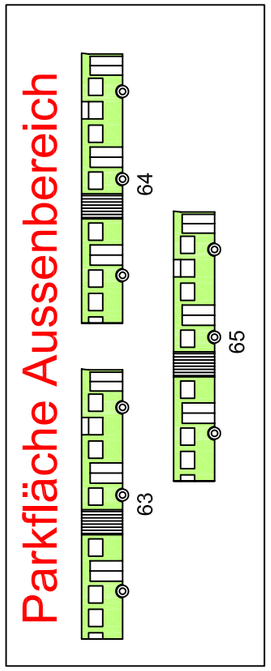

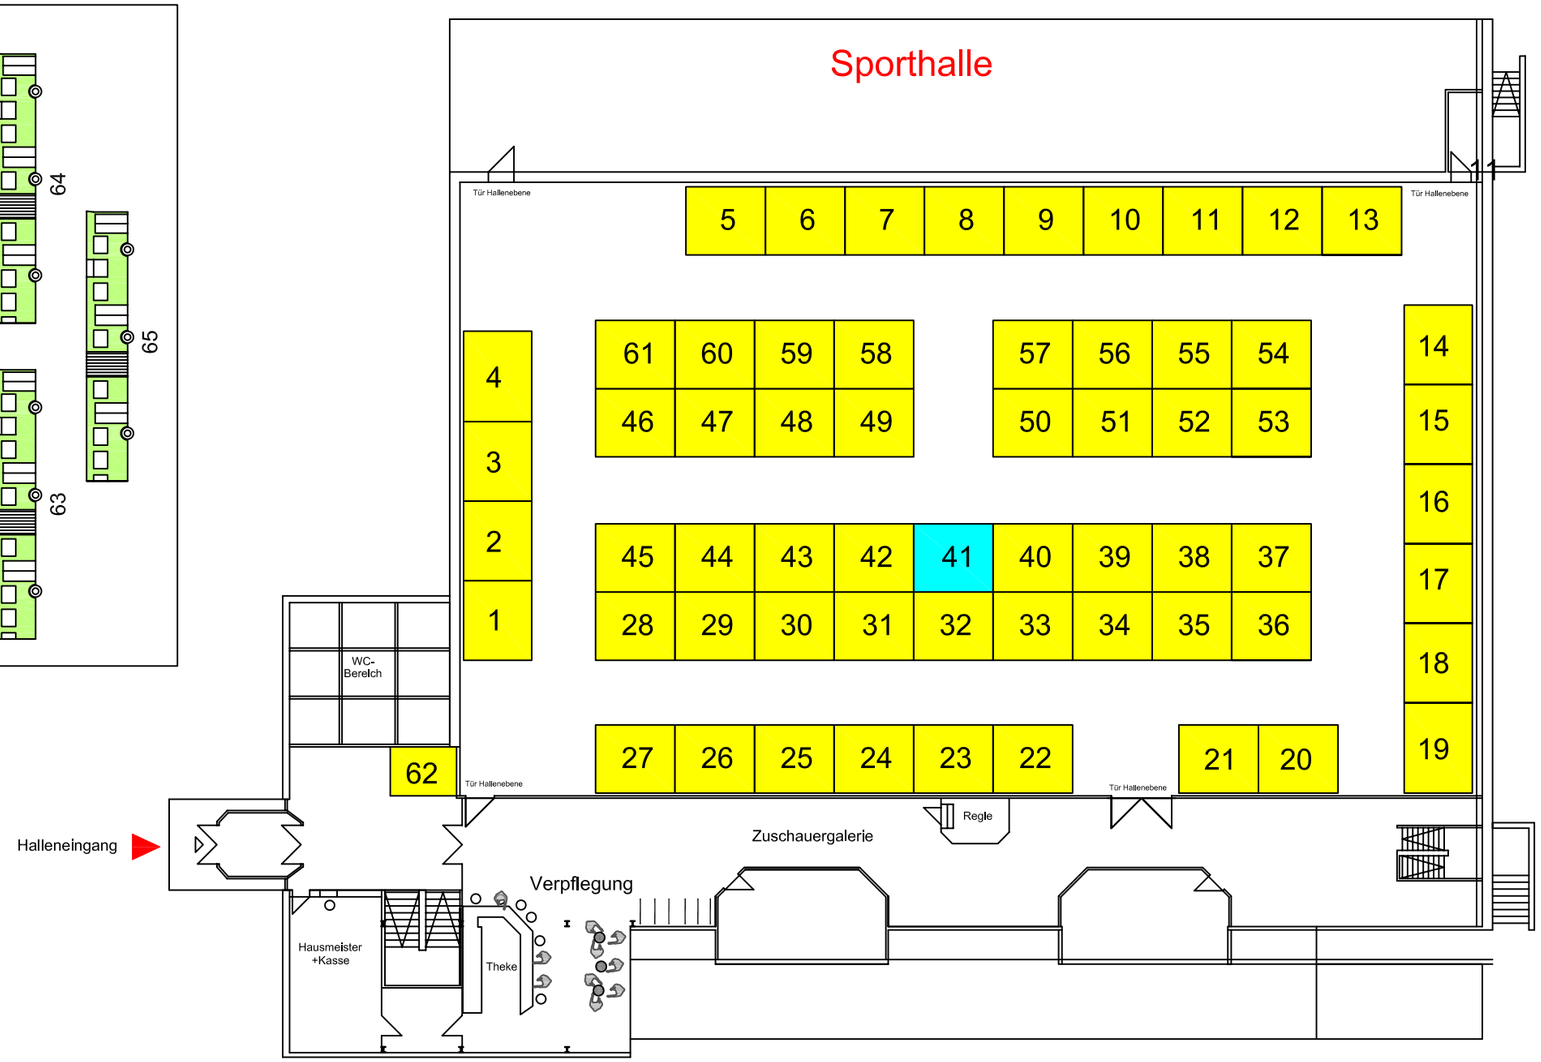

Aussteller (Sporthalle)

1 Firmengruppe Kaufmann GmbH
2 Berg Brauerei, Ehingen Berg
3 Dalheimer GmbH
4 Landratsamt Alb-Donau-Kreis, Regionales Bidungsbüro
5 Hahl Filaments GmbH
6 Genossenschaft der Barmherzigen Schwestern e.V.
7 Küchenzentrum Marchtal GmbH
8 Verwaltungsgemeinschaft Munderkingen
9 Stadt Munderkingen
10 Spähn GmbH
11 ZEG Zentraleinkauf Holz und Kunststoff eG
12 Gewerbliche Schule Ehingen
13 Kaufmänische Schule Ehingen
14 Kolping Bildungszentrum Riedlingen
15 Berufschule Riedlingen
16 Magdalena-Neff-Schule Ehingen
17 Matthias-Erzberger-Schule Biberach
18 Franz-von-Sales-Schule Obermarchtal
19 Zentrum für Gestaltung Ulm
20 Betonwerk Diephaus - Reinschütz GmbH
21 Gairing GmbH & Co.KG Riedlingen
22 Zimmerei / Holzbau Frankenhauser
23 Autohaus Selig GmbH
24 Diehr Norbert Malerfachbetrieb
25 Linzmeier Bauelemente GmbH
26 AOK Ulm - Biberach
27 Donau - Iller Bank eG
28 Stöhr Logistik GmbH
29 Marmix GmbH & Co.KG
30 AVS Aggregatebau GmbH
31 Mundal Fenster- u. Fassadentechnik GmbH
32 Forst Baden-Württemberg
33 Finanzamt Ehingen
34 Sparkasse Ulm
35 Kupil Fenster & Türen GmbH
36 DEHOGA Ulm-Alb-Donau-Kreis, Landgasthof & Hotel zur Rose Berg
37 Handwerkskammer Ulm
38 Banderitsch Peter GmbH
39 MTS Schrode AG
40 Deutsche Bahn AG
41 Stromversorgung Schaltschrankplatz
42 Kaminkehrermeister Merk
43 Etimex Technical Components GmbH
44 Sappi Ehingen GmbH
45 Modiscript Schlegel-Werbung GmbH
46 Lackierzentrum Engst GmbH
47 Seniorenzentrum St. Anna
48 Hägele Bauunternehmen GmbH
49 Maurer Elektronic GmbH
50 Neuweg Fertigung GmbH
51 Habila GmbH
52 Agentur für Arbeit
53 Bundeswehr
54 Schwenk Zement GmbH & Co.KG
55 IMS Aggregatebau GmbH & Co.KG
56 Kettnaker GmbH & Co.KG
57 Leuze electronic assembly GmbH
58 CSW GmbH
59 Polizeipräsidium Ulm
60 ADK GmbH für Gesundheit und Soziales
61 IHK Ulm
62 Ott Alexandra, Coaching im Wildgehege

Aussteller (Parkfläche Aussenbereich)

63 Südwestmetall Ulm Info Truck
64 Stöhr Logistik GmbH, Sattelzug
65 Marmix GmbH & Co.KG

Versorgung (Sporthalle)

41 Stromversorgung/Schaltschrankplatz